
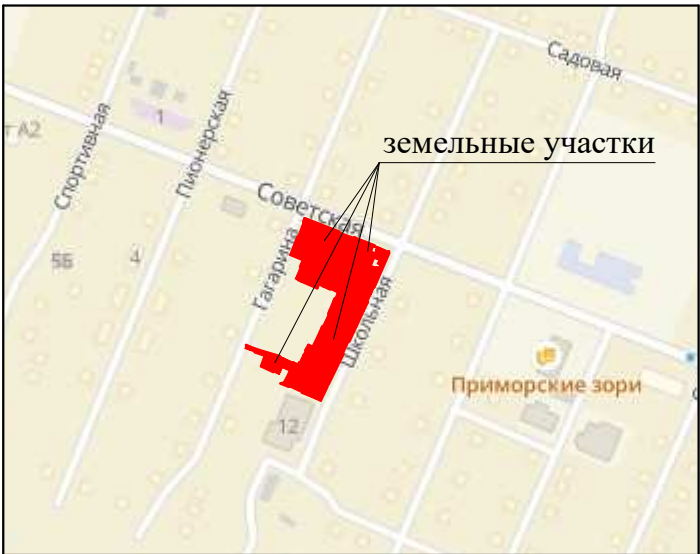


Чертеж межевания территории

СИТУАЦИОННЫЙ ПЛАН

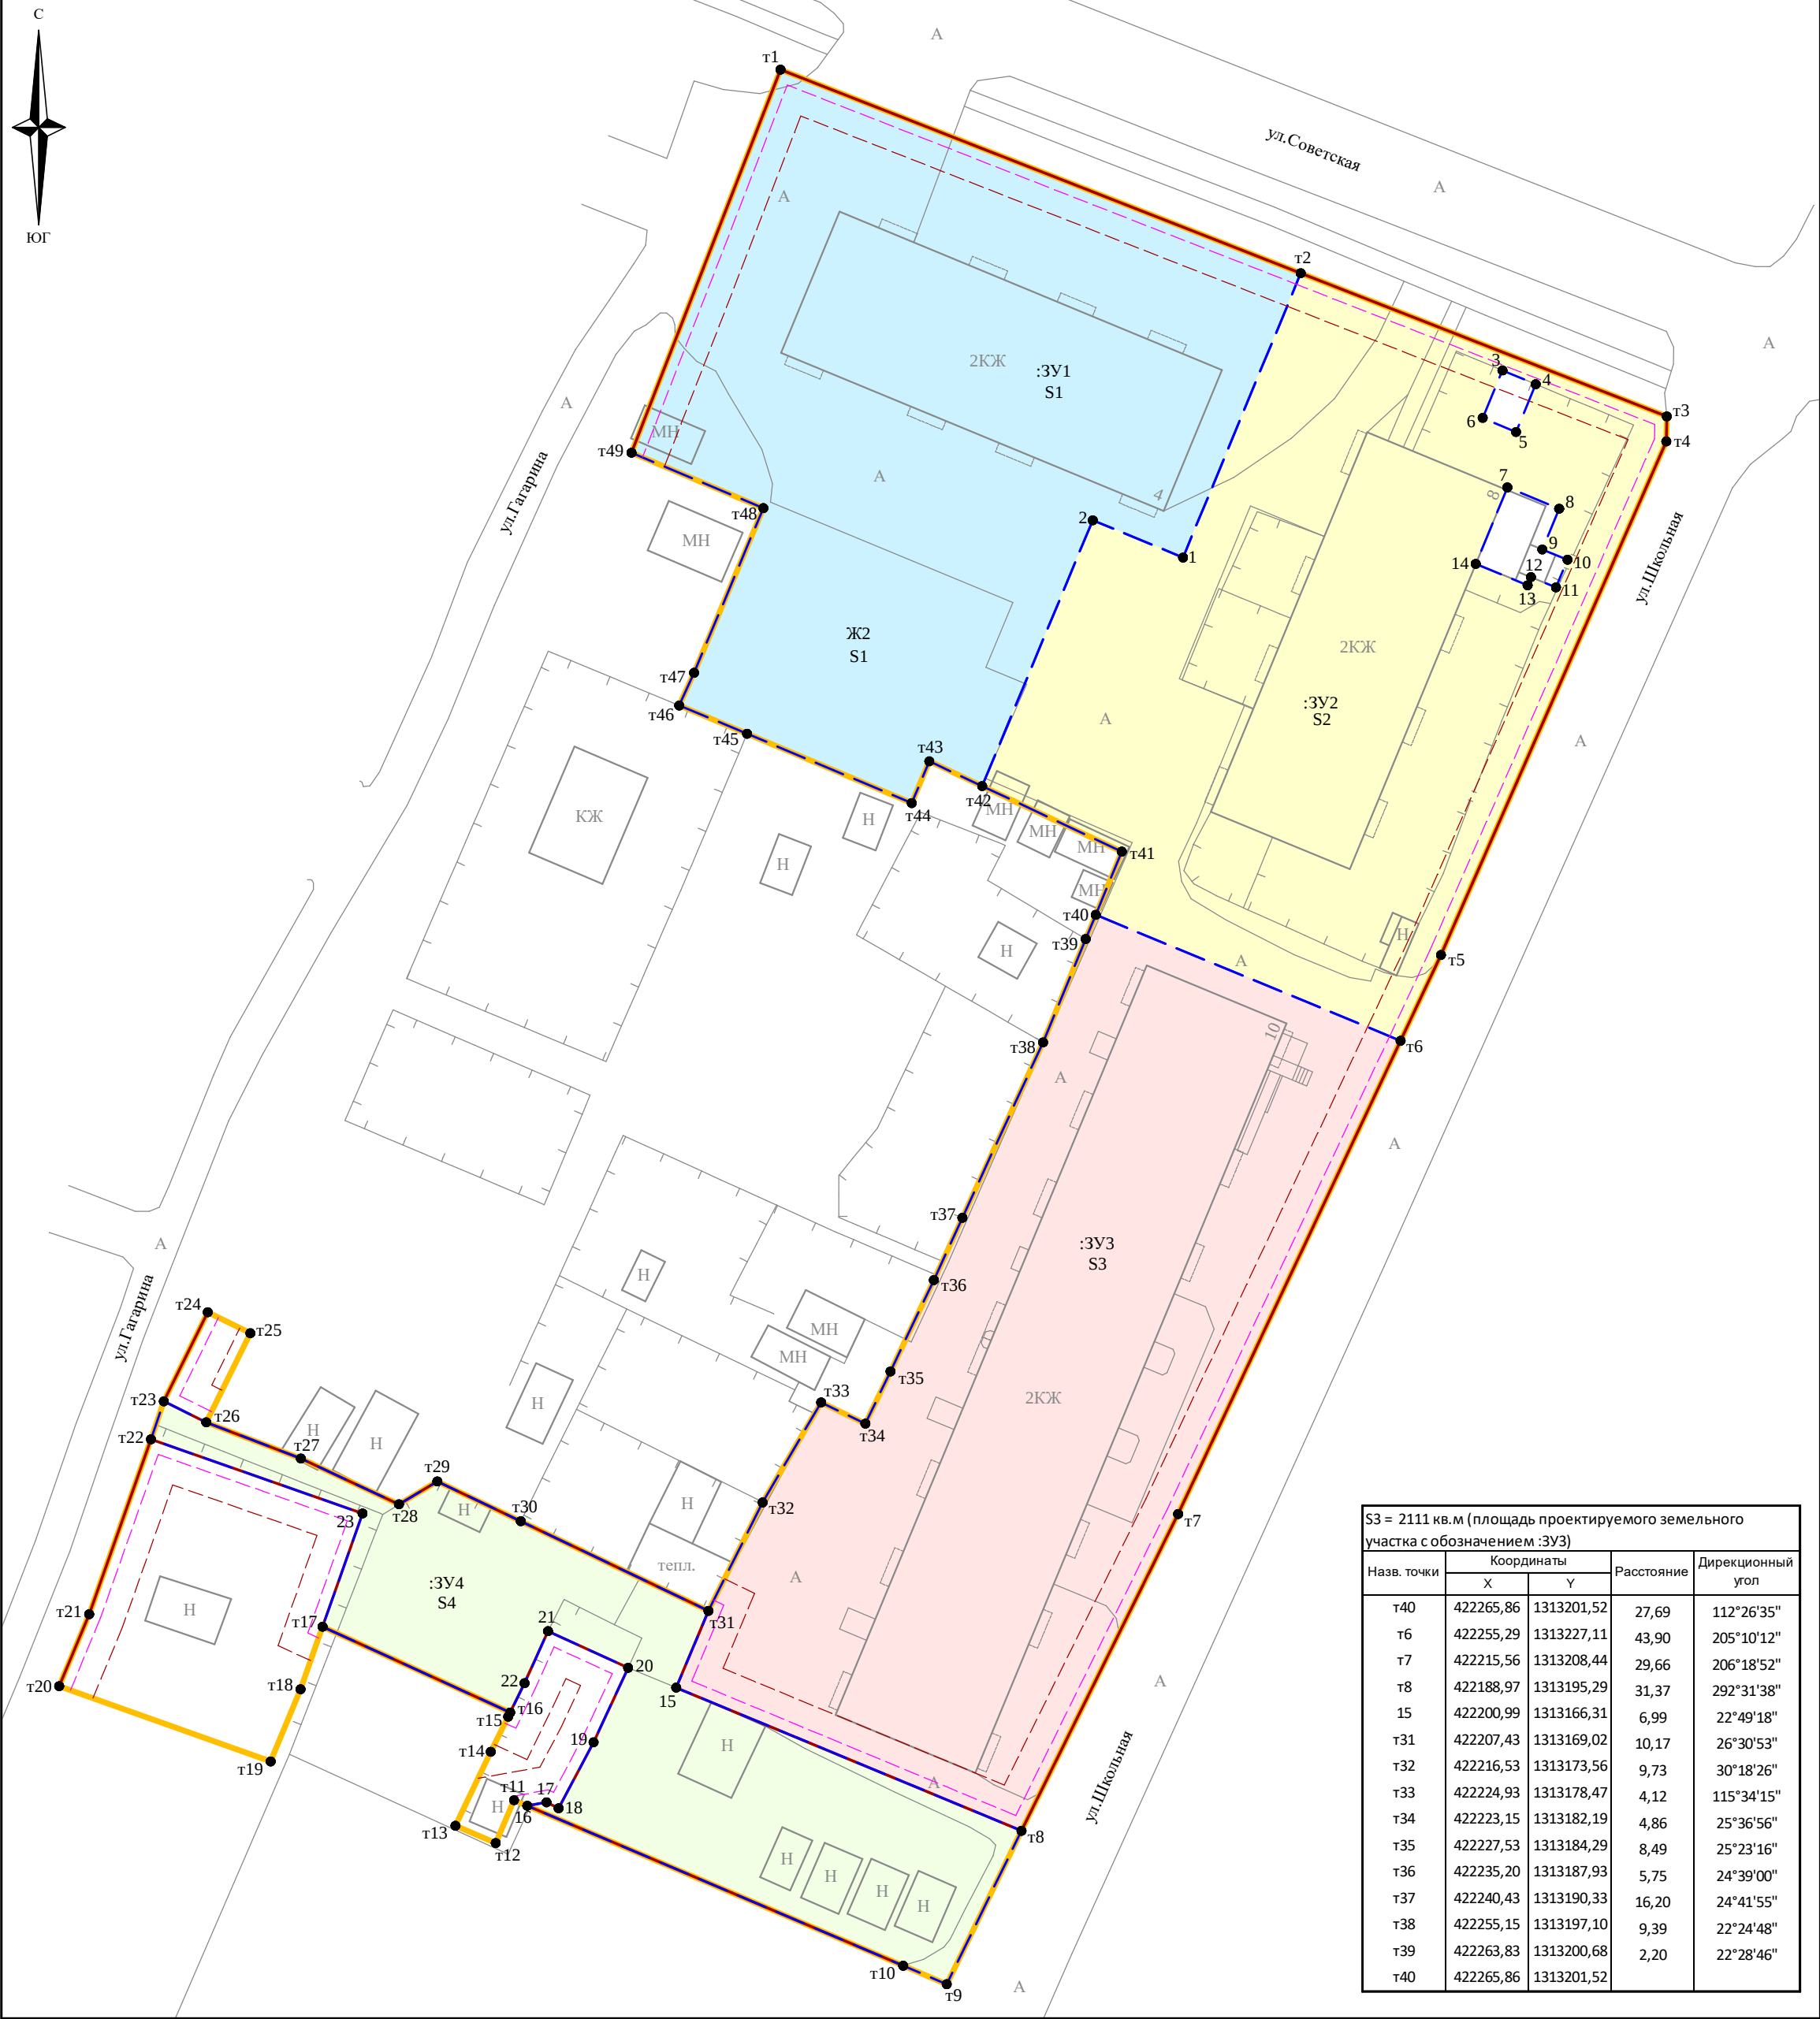

5 = 7629 кв.м (Площадь территории в границах территориальной зоны «Ж2 Зона застройки малоэтажными жилыми домами» застроенной многоквартирными домами № 4 по улице Советской и №№ 8, 10 по улице Школьной в поселке Приморский сельского поселения Приморский муниципальный района Ставропольский Самарской области)

Назв. точки	Координаты		Расстояние	Дирекционный угол
	X	Y		
т1	422336,81	1313175,06	46,89	111°22'21"
т2	422319,72	1313218,73	32,99	111°22'09"
т3	422307,70	1313249,45	2,10	181°05'28"
т4	422305,60	1313249,41	47,08	203°41'04"
т5	422262,49	1313230,50	7,96	205°12'45"
т6	422255,29	1313227,11	43,90	205°10'12"
т7	422215,56	1313208,44	29,66	206°18'52"
т8	422188,97	1313195,29	14,33	205°59'34"
т9	422176,09	1313189,01	3,97	293°00'32"
т10	422177,64	1313185,36	35,49	293°03'16"
т11	422191,54	1313152,70	3,92	203°09'37"
т12	422187,94	1313151,16	3,68	293°13'09"
т13	422189,39	1313147,78	6,88	25°29'05"
т14	422195,60	1313150,74	3,30	26°29'14"
т15	422198,55	1313152,21	0,39	25°54'23"
т16	422198,90	1313152,38	17,32	294°34'02"
т17	422206,10	1313136,63	5,57	199°24'41"
т18	422200,85	1313134,78	6,56	202°29'56"
т19	422194,79	1313132,27	18,84	289°35'55"
т20	422201,11	1313114,52	6,54	22°38'48"
т21	422207,15	1313117,04	15,57	19°26'09"
т22	422221,83	1313122,22	3,37	18°42'14"
т23	422225,02	1313123,30	8,34	26°15'28"
т24	422232,50	1313126,99	3,98	116°14'35"
т25	422230,74	1313130,56	8,34	206°15'28"
т26	422223,26	1313126,87	8,50	110°57'02"
т27	422220,22	1313134,81	9,08	115°00'47"
т28	422216,38	1313143,04	3,75	59°11'37"
т29	422218,30	1313146,26	7,76	115°30'28"
т30	422214,96	1313153,26	17,47	115°32'17"
т31	422207,43	1313169,02	10,17	26°30'53"
т32	422216,53	1313173,56	9,73	30°18'26"
т33	422224,93	1313178,47	4,12	115°34'15"
т34	422223,15	1313182,19	4,86	25°36'56"
т35	422227,53	1313184,29	8,49	25°23'16"
т36	422235,20	1313187,93	5,75	24°39'00"
т37	422240,43	1313190,33	16,20	24°41'55"
т38	422265,86	1313201,52	2,20	22°28'46"
т39	422263,83	1313200,68	2,20	22°28'46"
т40	422265,86	1313201,52	2,20	22°28'46"

S3 = 2111 кв.м (площадь проектируемого земельного участка с обозначением :ЗУ3)				
Назв. точки	Координаты		Расстояние	Дирекционный угол
	X	Y		
т40	422265,86	1313201,52	27,69	112°26'35"
т6	422255,29	1313227,11	43,90	205°10'12"
т7	422215,56	1313208,44	29,66	206°18'52"
т8	422188,97	1313195,29	31,37	292°31'38"
т15	422200,99	1313166,31	6,99	22°49'18"
т31	422207,43	1313169,02	10,17	26°30'53"
т32	422216,53	1313173,56	9,73	30°18'26"
т33	422224,93	1313178,47	4,12	115°34'15"
т34	422223,15	1313182,19	4,86	25°36'56"
т35	422227,53	1313184,29	8,49	25°23'16"
т36	422235,20	1313187,93	5,75	24°39'00"
т37	422240,43	1313190,33	16,20	24°41'55"
т38	422265,86	1313201,52	2,20	22°28'46"

Условные обозначения:

- Границы элемента планировочной структуры в границах территориальной зоны «Ж2 Зона застройки малоэтажными жилыми домами» застроенной многоквартирными домами № 4 по улице Советской и №№ 8, 10 по улице Школьной в поселке Приморский сельского поселения Приморский муниципальный района Ставропольский Самарской области
- Проектируемые границы образуемого земельного участка
- Устанавливаемые красные линии
- Линии отступа от красных линий в целях определения места допустимого размещения отдельно стоящих зданий
- Линии отступа от красных линий в целях определения места допустимого размещения строений и сооружений
- Проектируемый земельный участок с обозначением :ЗУ1
- Проектируемый земельный участок с обозначением :ЗУ2
- Проектируемый земельный участок с обозначением :ЗУ3
- Проектируемый земельный участок с обозначением :ЗУ4
- Ж2
- Территориальная зона (Зона застройки малоэтажными жилыми домами)
- Характерная точка границ земельного участка
- Характерная точка границ элемента планировочной структуры в границах территориальной зоны «Ж2 Зона застройки малоэтажными жилыми домами» застроенной многоквартирными домами № 4 по улице Советской и №№ 8, 10 по улице Школьной в поселке Приморский сельского поселения Приморский муниципальный района Ставропольский Самарской области

S1 = 2000 кв.м (площадь проектируемого земельного участка с обозначением :ЗУ1)				
Назв. точки	Координаты		Расстояние	Дирекционный угол
	X	Y		
т1	422336,81	1313175,06	46,89	111°22'21"
т2	422319,72	1313218,73	25,83	202°29'06"
1	422295,85	1313208,85	8,20	292°26'14"
2	422298,98	1313201,27	24,16	202°35'07"
т42	422276,67	1313191,99	4,90	295°06'06"
т43	422278,75	1313187,55	3,81	202°43'27"
т44	422275,24	1313186,08	15,00	292°50'14"
т45	422281,06	1313172,26	6,17	292°34'37"
т46	422283,43	1313166,56	3,02	24°26'38"
т47	422286,18	1313167,81	14,99	22°48'08"
т48	422300,00	1313173,62	12,00	292°48'13"
т49	422304,65	1313162,56	34,50	21°14'25"
т1	422336,81	1313175,06		

S2 = 2000 кв.м (площадь проектируемого земельного участка с обозначением :ЗУ2)				
Назв. точки	Координаты		Расстояние	Дирекционный угол
	X	Y		
т2	422319,72	1313218,73	32,99	111°22'09"
т3	422307,70	1313249,45	2,10	181°05'28"
т4	422305,60	1313249,41	47,08	203°41'04"
т5	422262,49	1313230,50	7,96	205°12'45"
т6	422255,29	1313227,11	27,69	292°26'35"
т40	422265,86	1313201,52	5,74	22°24'46"
т41	422271,17	1313203,71	12,95	295°08'24"
т42	422276,67	1313191,99	24,16	22°35'07"
2	422298,98	1313201,27	8,20	112°26'14"
1	422295,85	1313208,85	25,83	22°29'06"
т2	422319,72	1313218,73		
3	422311,56	1313235,66	3,02	112°34'34"
4	422310,40	1313238,45	4,34	202°21'57"
5	422306,39	1313236,80	3,04	293°01'32"
6	422307,58	1313234,00	4,31	22°38'25"
3	422311,56	1313235,66		
7	422301,74	1313236,07	4,70	112°22'01"
8	422299,95	1313240,42	3,70	202°32'54"
9	422296,53	1313239,00	2,29	112°04'50"
10	422295,67	1313241,12	2,51	202°41'24"
11	422293,35	1313240,15	2,27	292°16'13"
12	422294,21	1313238,05	0,74	202°05'14"
13	422293,52	1313237,77	4,71	292°28'46"
14	422295,32	1313233,42	6,95	22°25'46"
7	422301,74	1313236,07		

S4 = 900 кв.м (площадь проектируемого земельного участка с обозначением :ЗУ4)				
Назв. точки	Координаты		Расстояние	Дирекционный угол
	X	Y		
т23	422225,02	1313123,30	3,98	116°14'35"
т26	422223,26	1313126,87	8,50	110°57'02"
т27	422220,22	1313134,81	9,08	115°00'47"
т28	422216,38	1313143,04	3,75	59°11'37"
т29	422218,30	1313146,26	7,76	115°30'28"
т30	422214,96	1313153,26	17,47	115°32'17"
т31	422207,43	1313169,02	6,99	202°49'18"
т15	422200,99	1313166,31	31,37	112°31'38"
т8	422188,97	1313195,29	14,33	205°59'34"
т9	422176,09	1313189,01	3,97	293°00'32"
т10	422177,64	1313185,36	34,29	293°03'29"
16	422191,07	1313153,81	1,64	79°47'21"
17	422191,36	1313155,42	1,14	116°06'50"
18	422190,86	1313156,44	6,27	27°52'25"
19	422196,40	1313159,37	6,89	24°53'29"
20	422202,65	1313162,27	7,39	294°37'25"
21	422205,73	1313155,55	4,79	204°15'57"
22	422201,36	1313153,58	2,74	206°00'12"
т16	422198,90	1313152,38	17,32	294°34'02"
т17	422206,10	1313136,63	10,08	19°24'19"
23	422215,61	1313139,98	18,82	289°18'06"
т22	422221,83	1313122,22	3,37	18°42'14"
т23	422225,02	1313123,30		

Система координат: МСК - 63

Муниципальное казенное учреждение «Комитет по управлению муниципальным имуществом администрации муниципального района Ставропольский Самарской области»						Проект межевания территории в границах территориальной зоны «Ж2 Зона застройки малоэтажными жилыми домами» застроенной многоквартирными домами № 4 по улице Советской и №№ 8, 10 по улице Школьной в поселке Приморский сельского поселения Приморский муниципального района Ставропольский Самарской области				
Изм	Кол.уч	Лист	№ док	Подпись	Дата	Проект межевания территории		Стадия	Лист	Листов
						Основная часть		ПМТ	1	1
Изготовил	С.В.Белоклоков					Чертеж межевания территории, с обозначением границ образуемых и изменяемых земельных участков Масштаб 1:500		Индивидуальный предприниматель Белоклоков Сергей Викторович		